




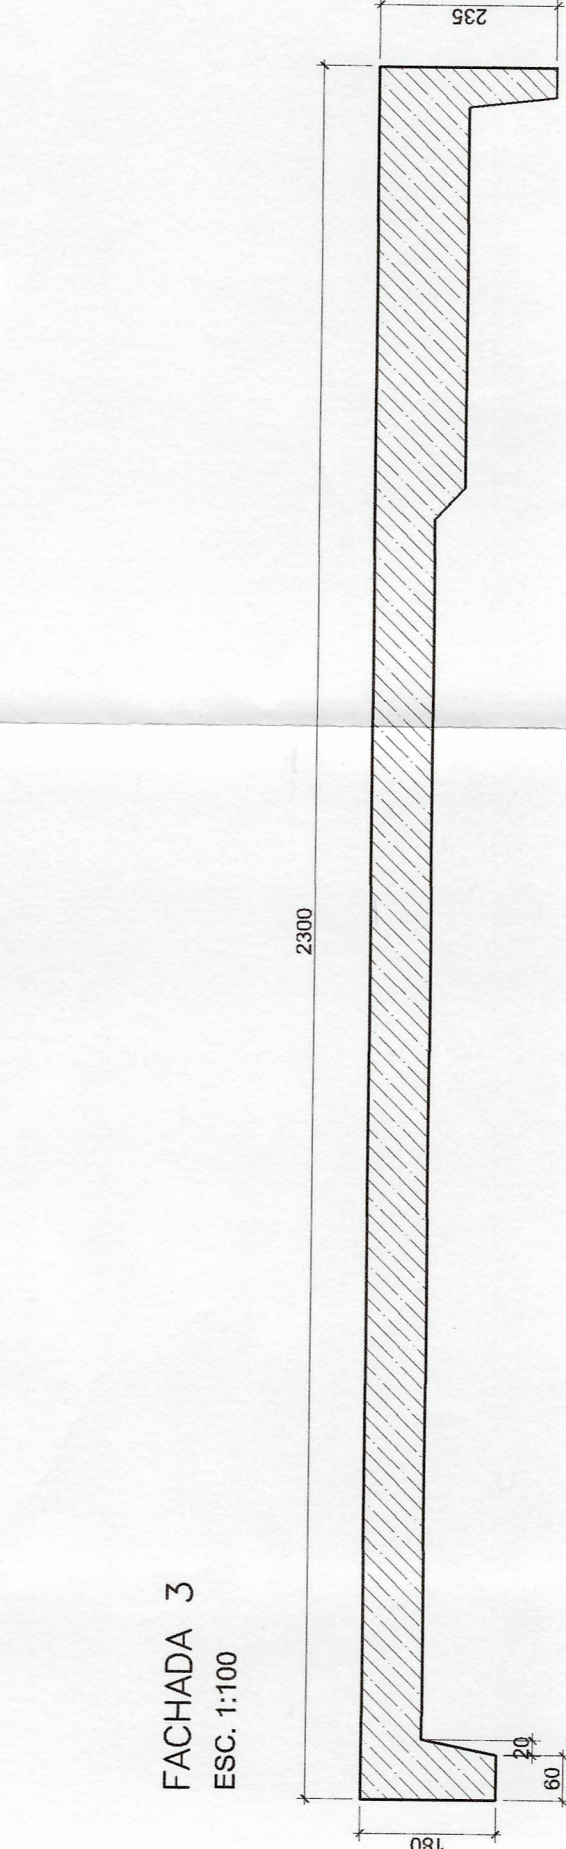


FACHADA 3
ESC. 1:100

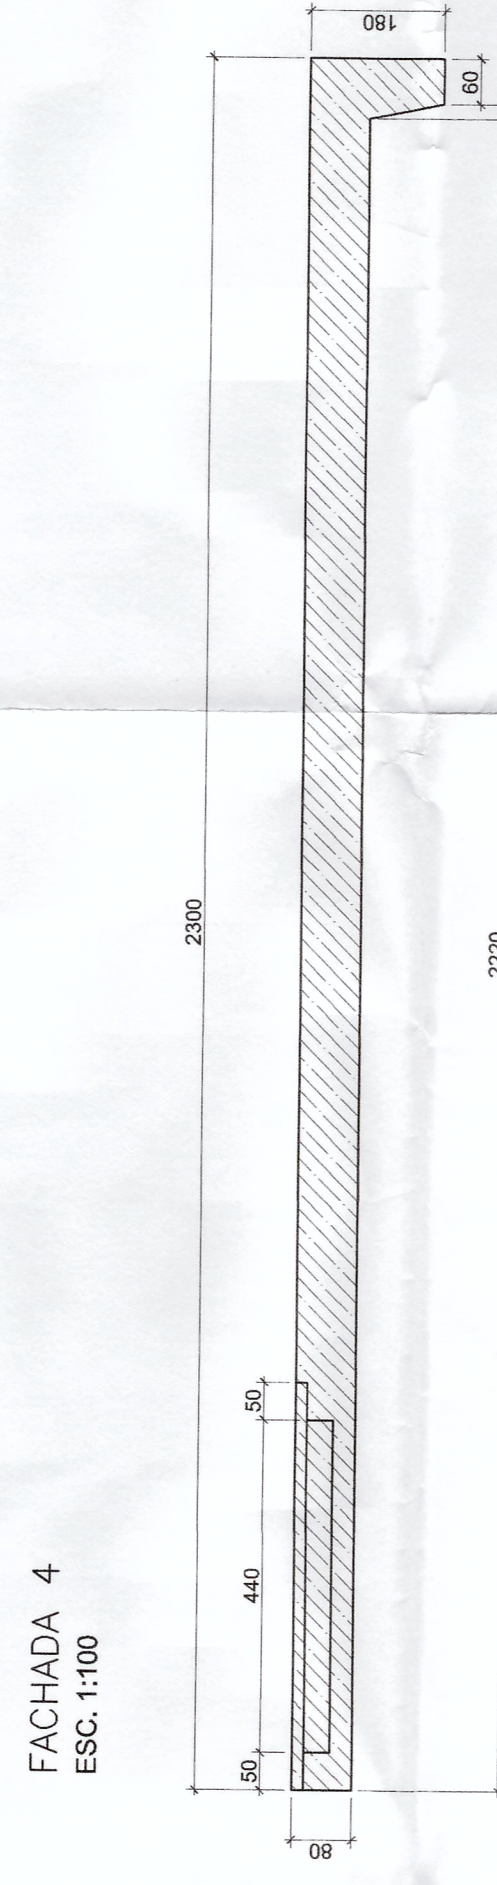


FACHADA 4
ESC. 1:100

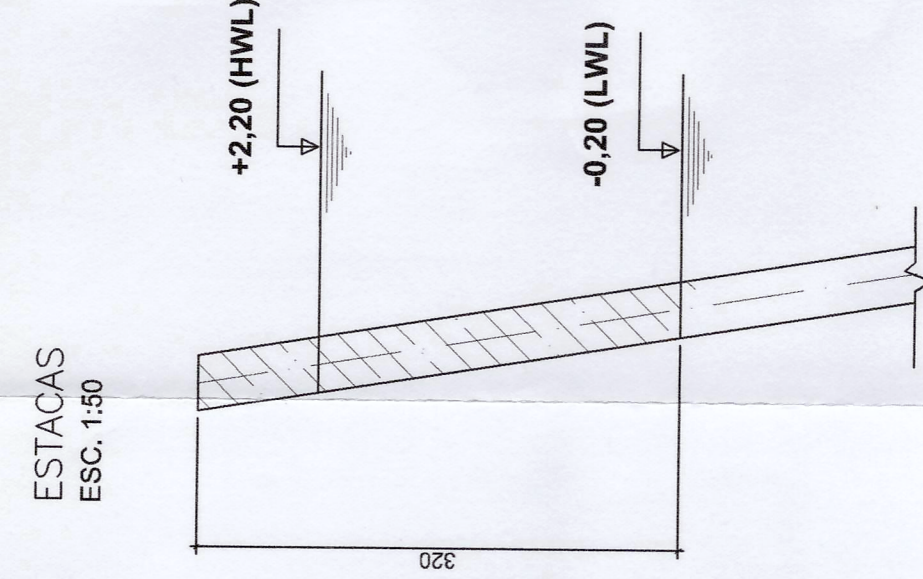


ESTACAS
ESC. 1:50

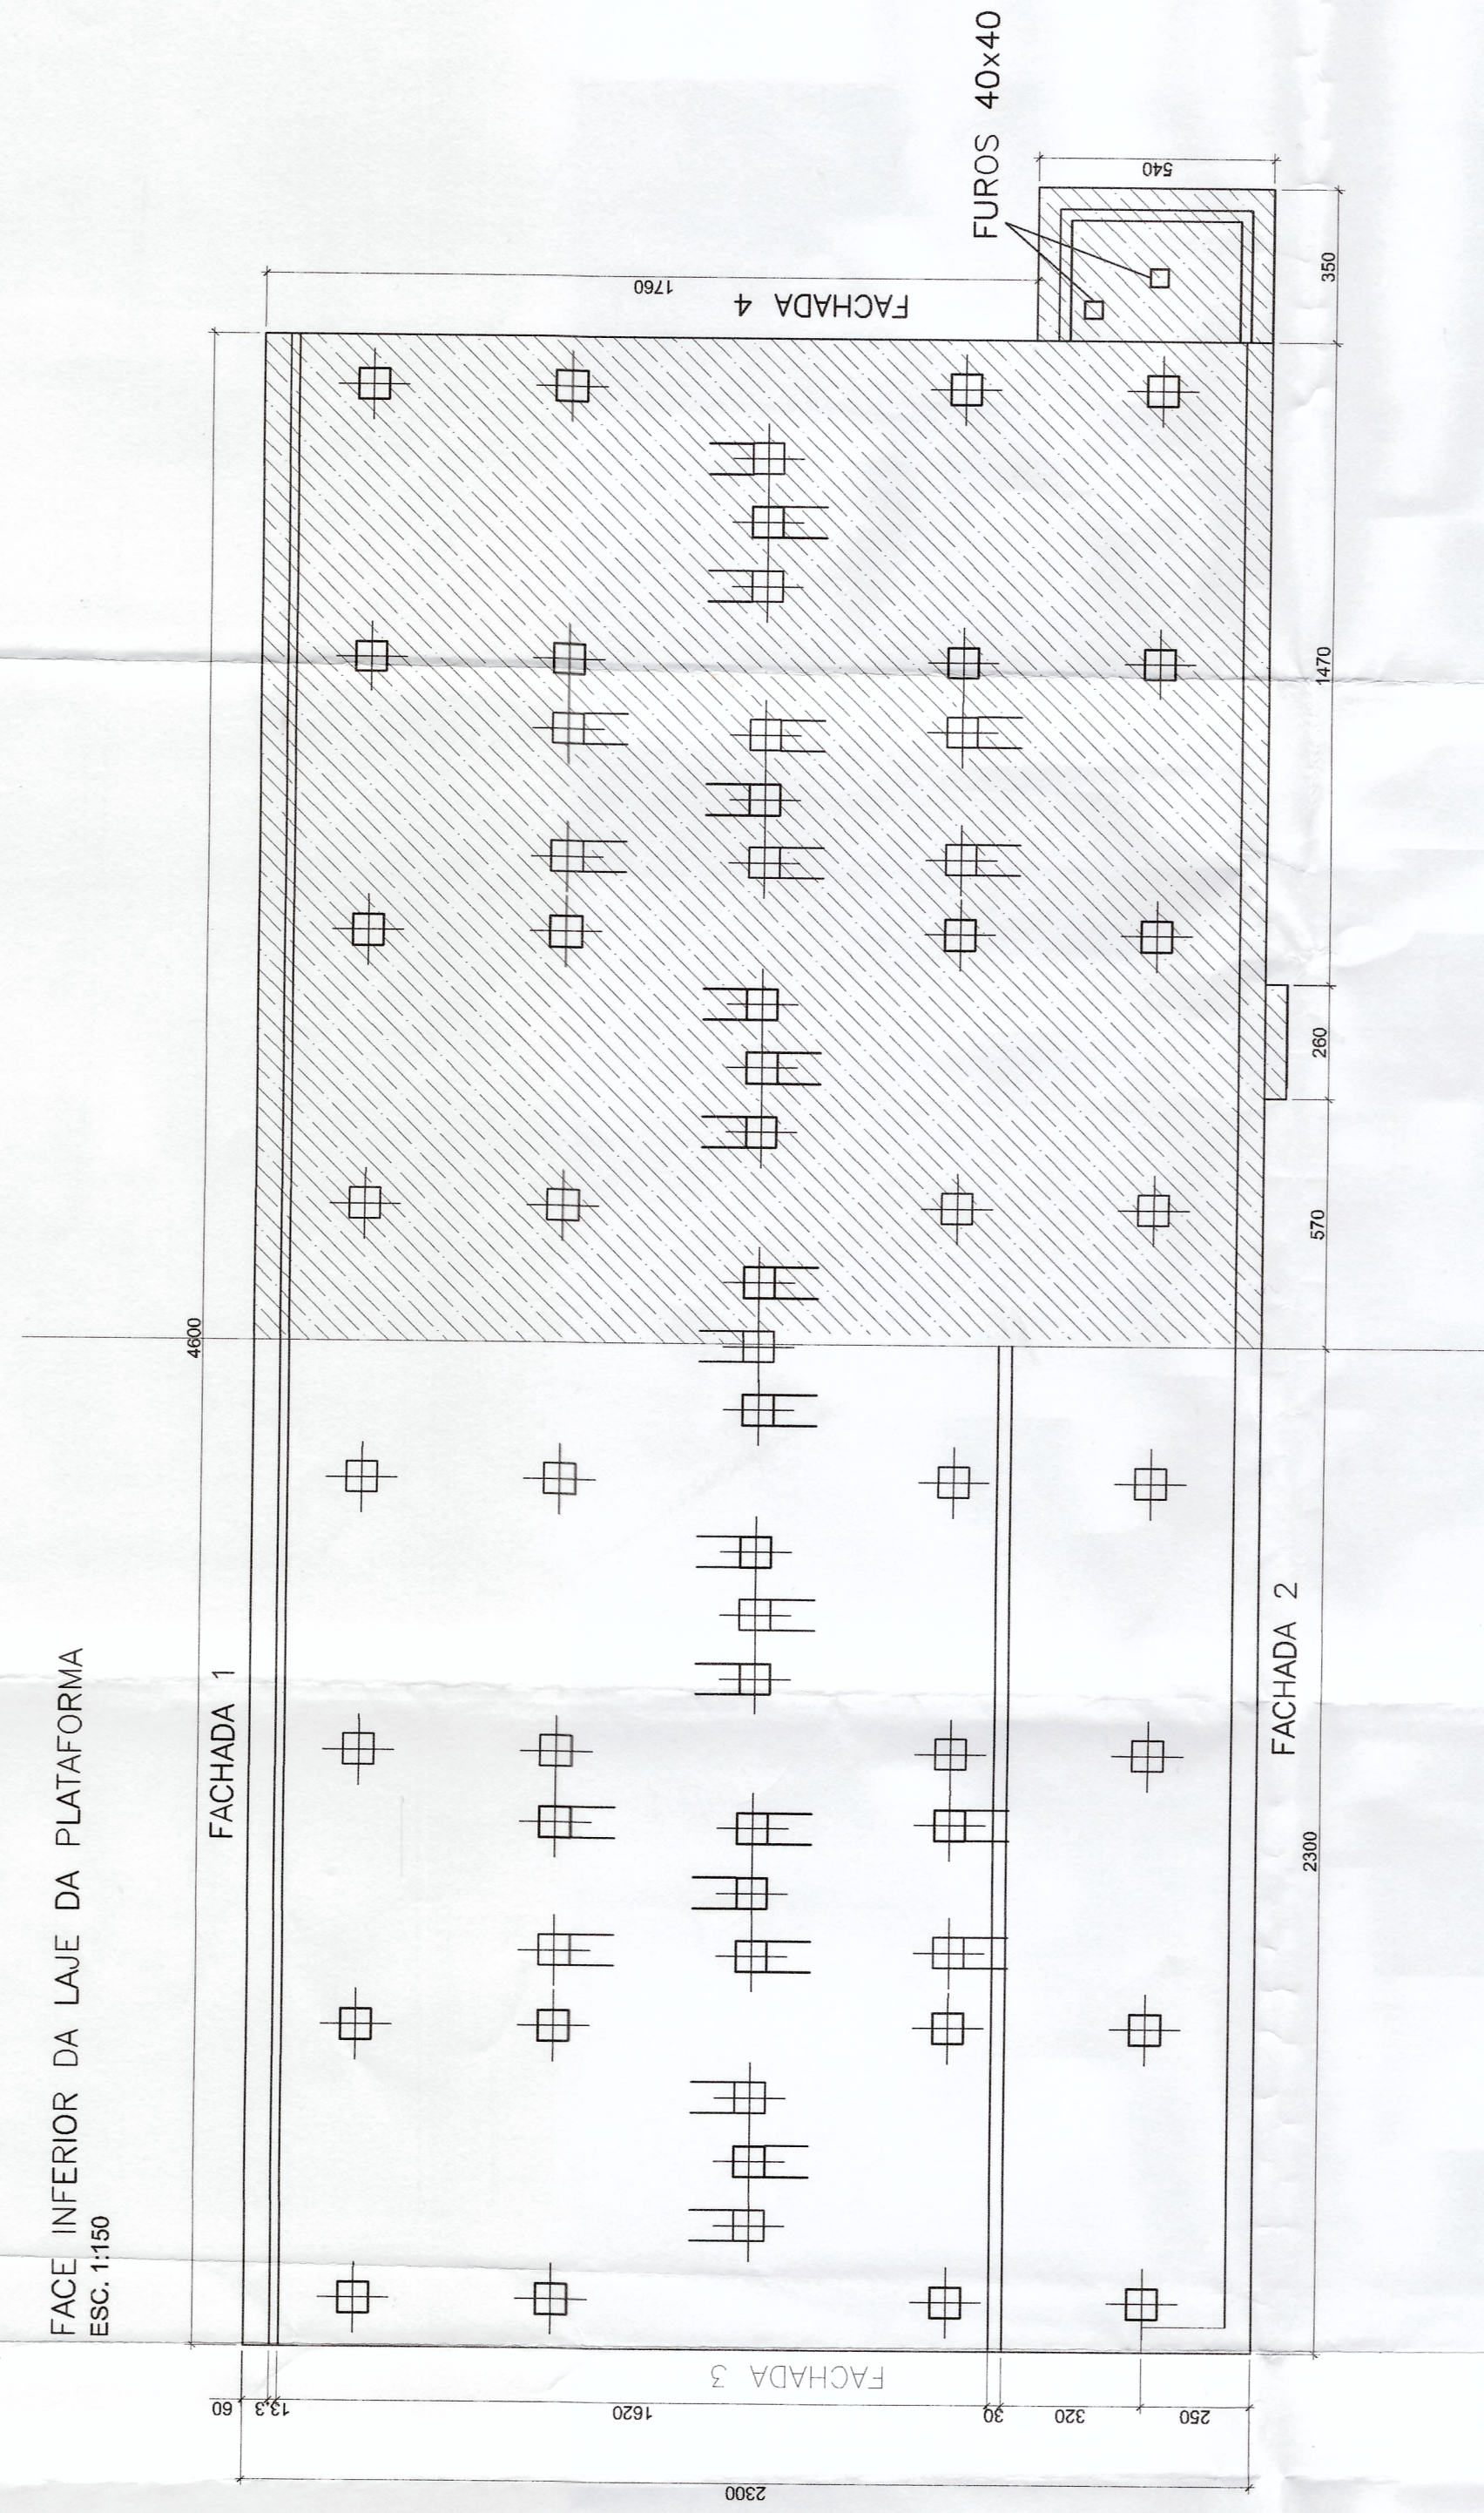


FACE INFERIOR DA LAJE DA PLATAFORMA

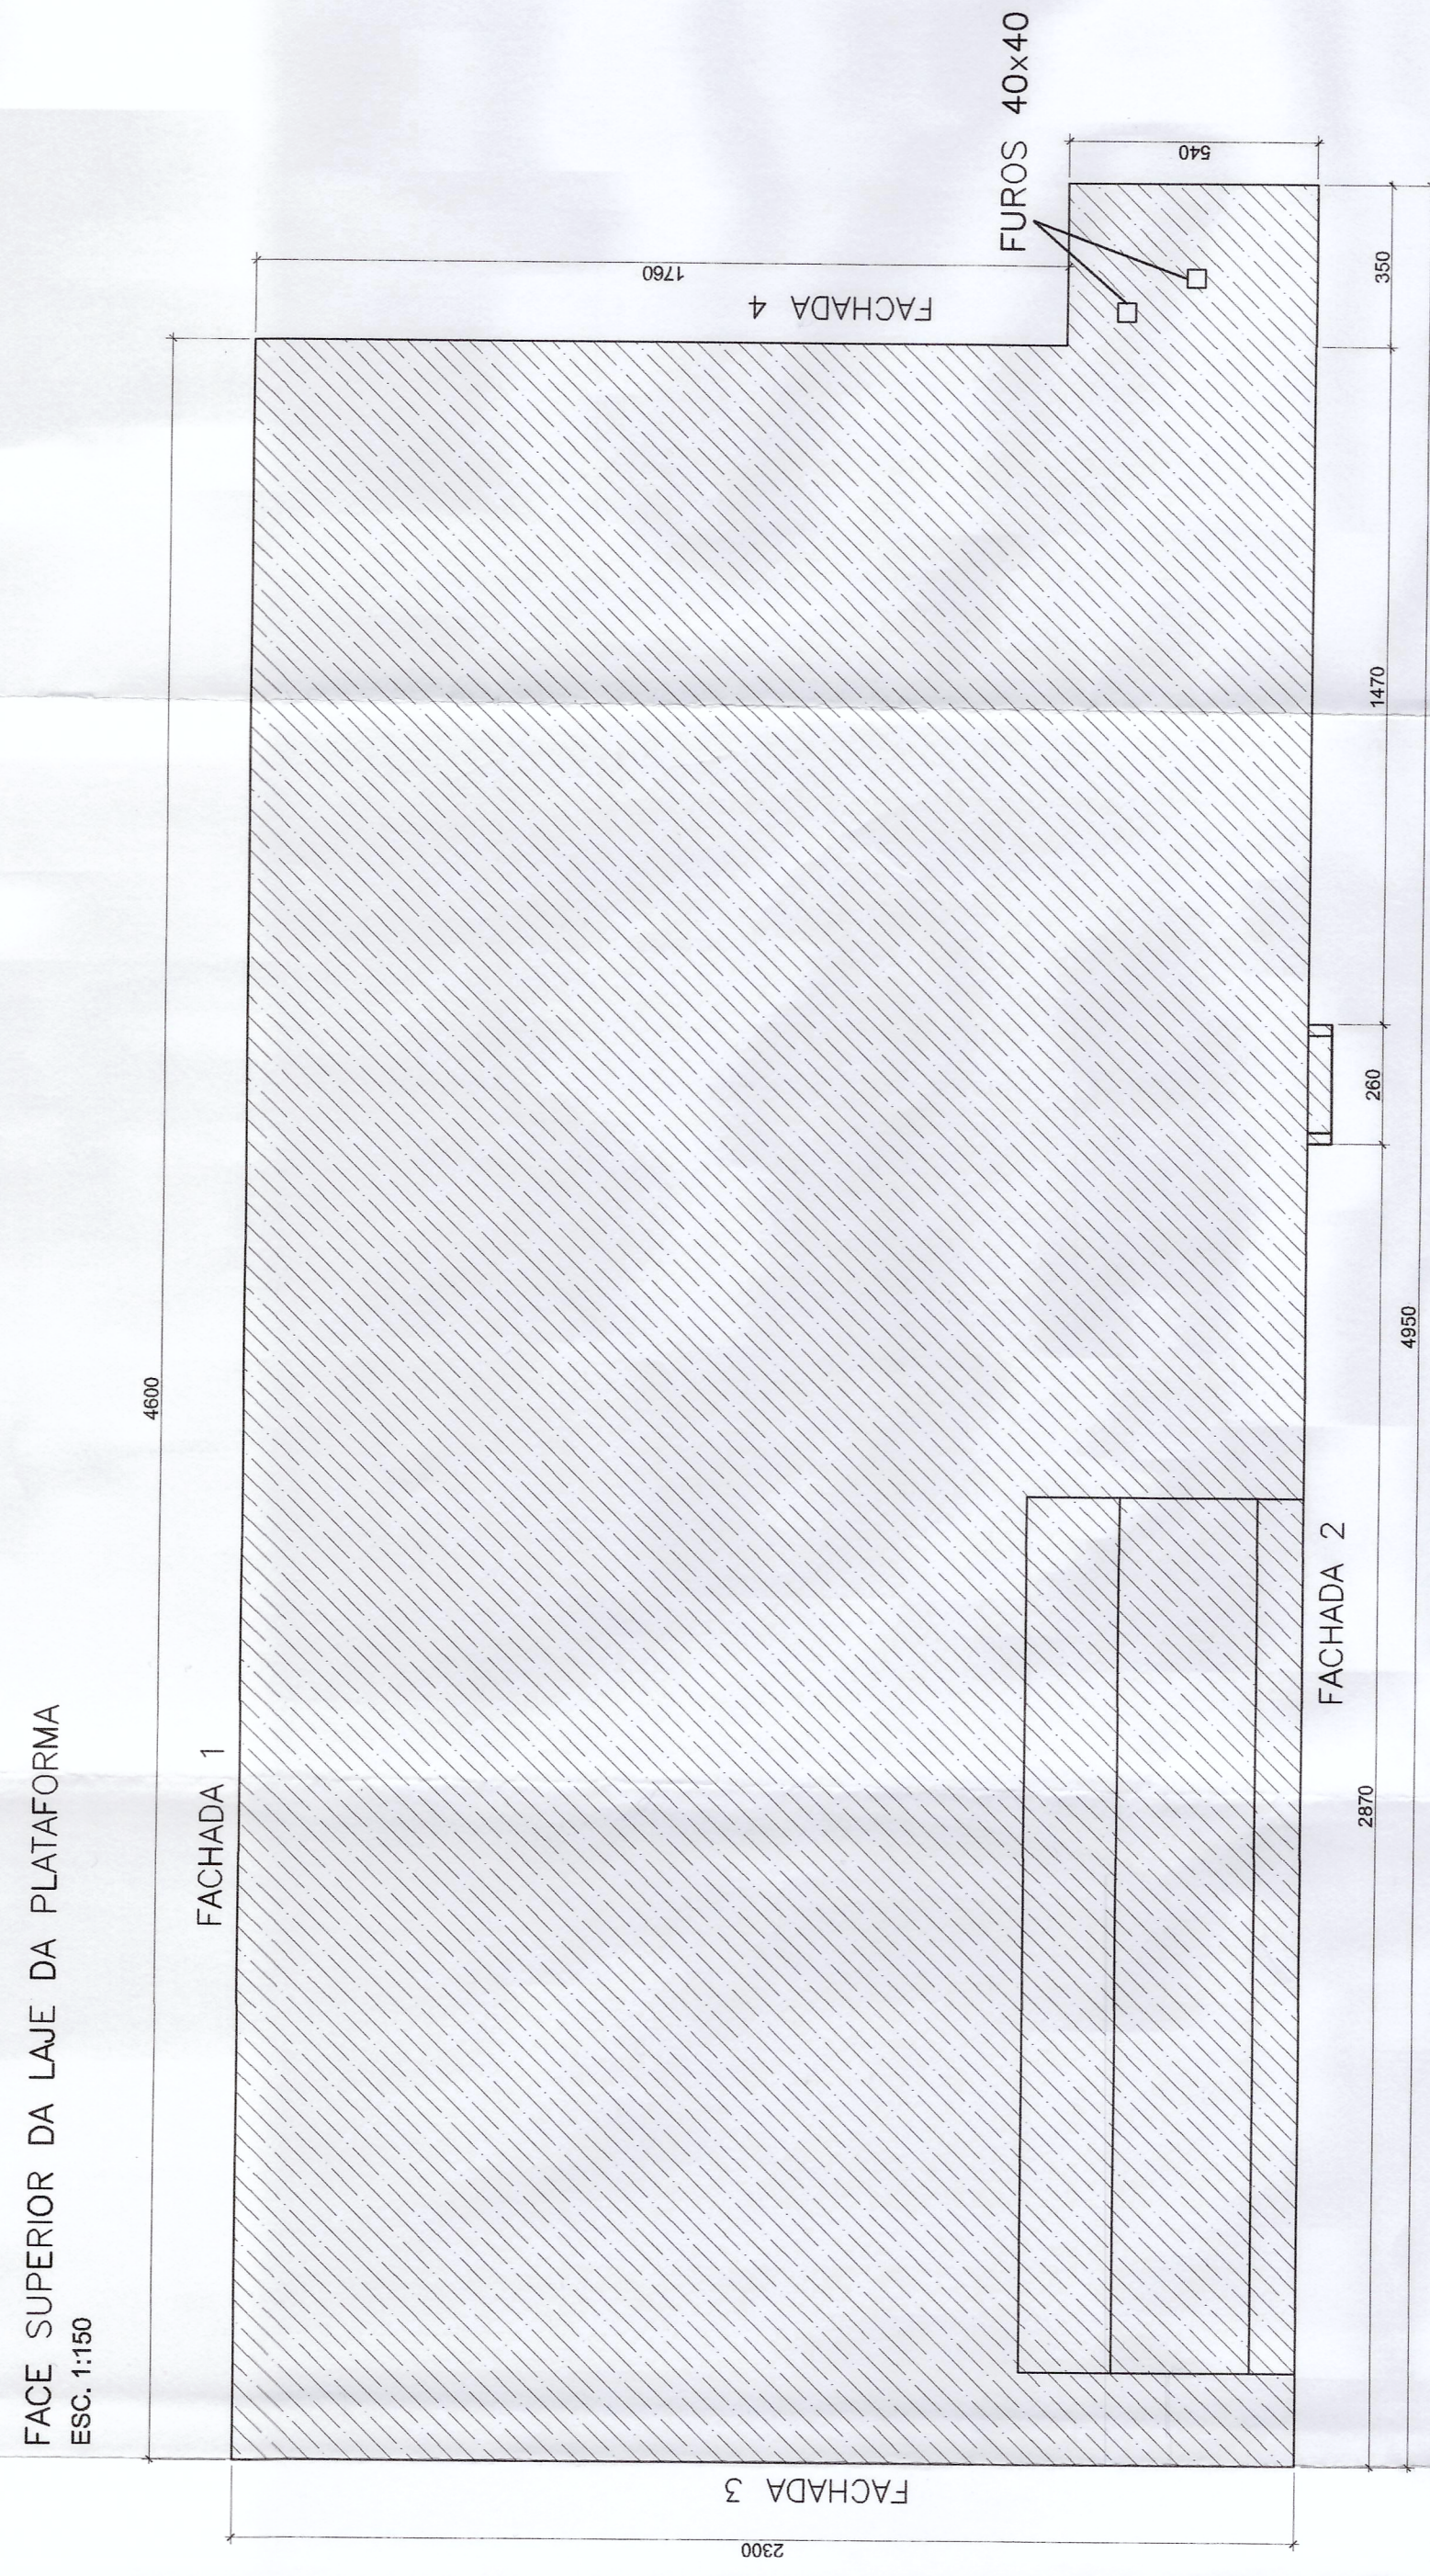


FACE SUPERIOR DA LAJE DA PLATAFORMA

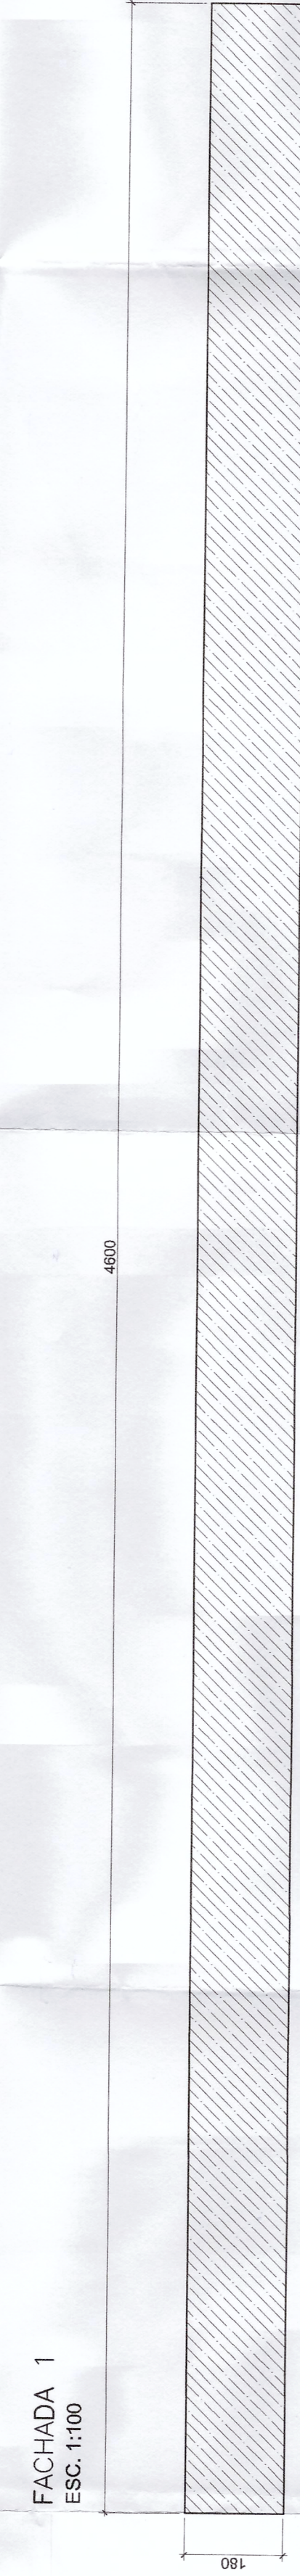

FACHADA 1
ESC 1:100

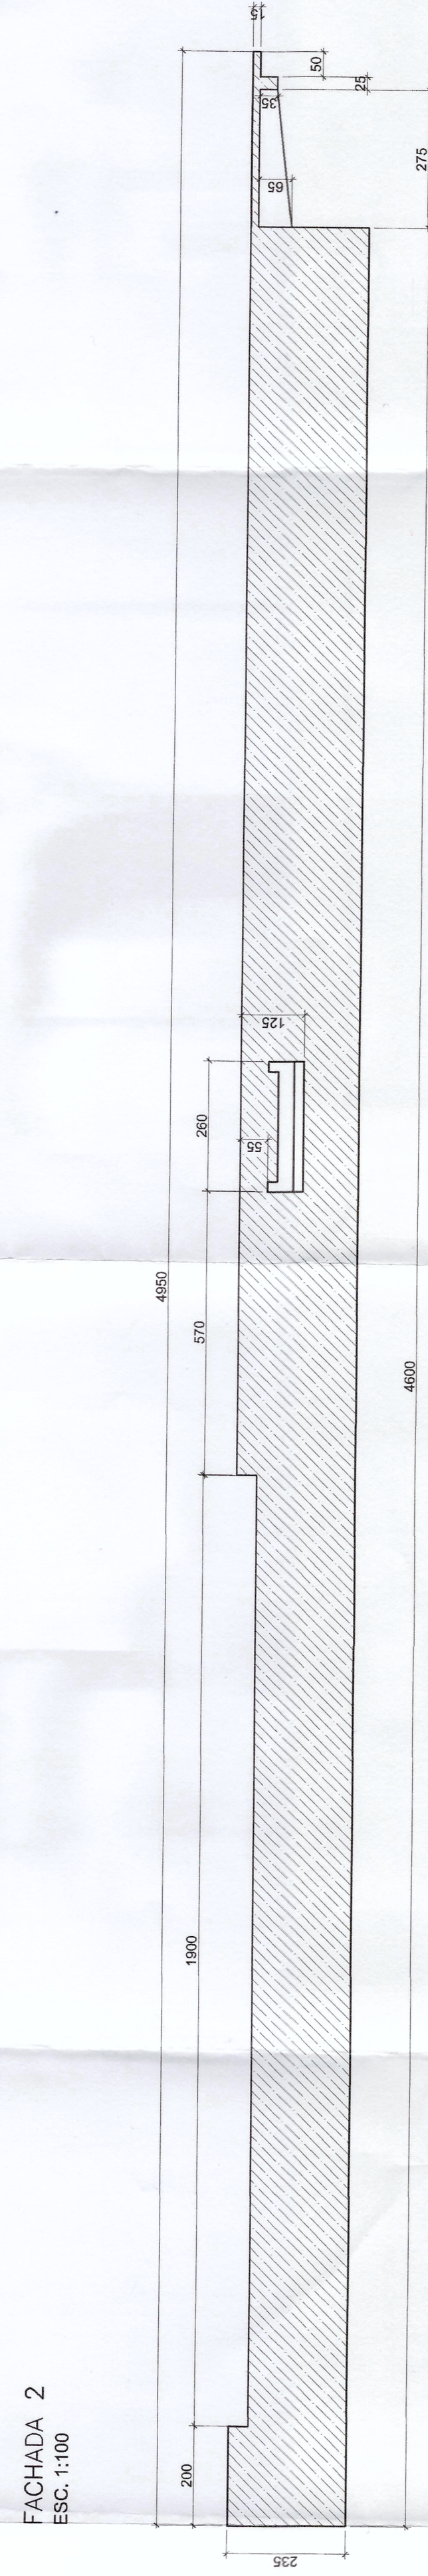

FACHADA 2
ESC. 1:100

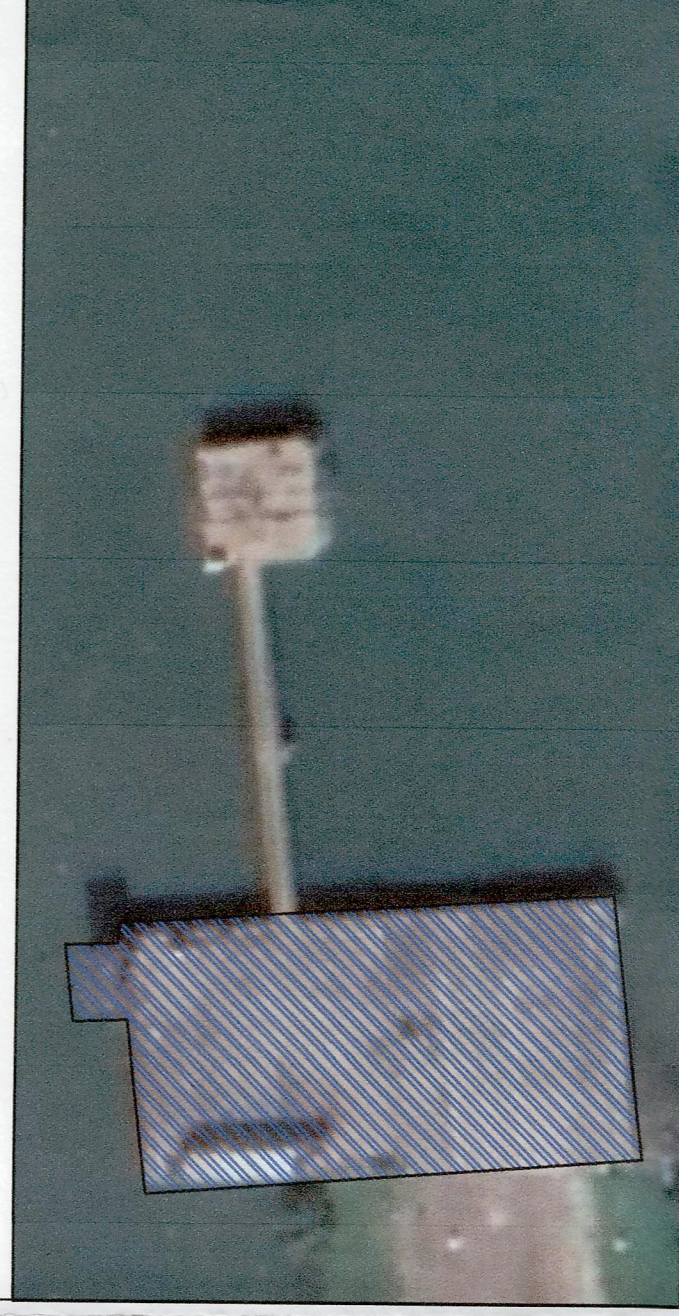

VISÃO GERAL
ESC.: S/E

NOTAS:

- 1 - TODAS AS COTAS ESTÃO EM CENTÍMETROS;
- 2 - CONFERIR COTAS NO LOCAL;
- 3 - CONCRETO $F_{ck} \geq 50$ MPa;
- 4 - COBRIMENTO DE 5 cm.

LEGENDA

-
- SUPERFÍCIE A SER RECUPERADA

2	REVISÃO DAS DIMENSÕES	18/05/2019	ROMERO	WALTER
1	REVISÃO DA ESCALA	11/04/2019	ROMERO	WALTER
0	EMIÇÃO INICIAL	01/02/2019	ROMERO	WALTER
REV.	DESCRIÇÃO	DATA	POR	APROV.



EICOMNOR ENGENHARIA

JOSÉ INACIO DE SOUZA LEÃO ÁVILA
ENG. CIVIL CREA - 21.002 D/PE

CLIENTE
NUCLEBRÁS E

ITAGUAÍ/RJ

PROJETO

ELABORAÇÃO DE LAUDO TÉCNICO COM VISTA À OBRA DE RECUPERAÇÃO ESTRUTURAL DO TERMINAL MARÍTIMO DA NUCLEP

PROJETO CONCEITUAL DE RECUPERAÇÃO ESTRUTURAL DA PLATAFORMA

ESCALA:	INDICADA	DATUM:	WGS - 84	FOLHA	ÚNICA	DES.	JOAO
DATA:	16/05/2019	NUMERO:	DE-NUC-18.12.2-100-EIC-002			REV.	2