




PLACA REMOVÍVEL PARA CRUZAMENTO DE TRILHOS
ESC. 1:25

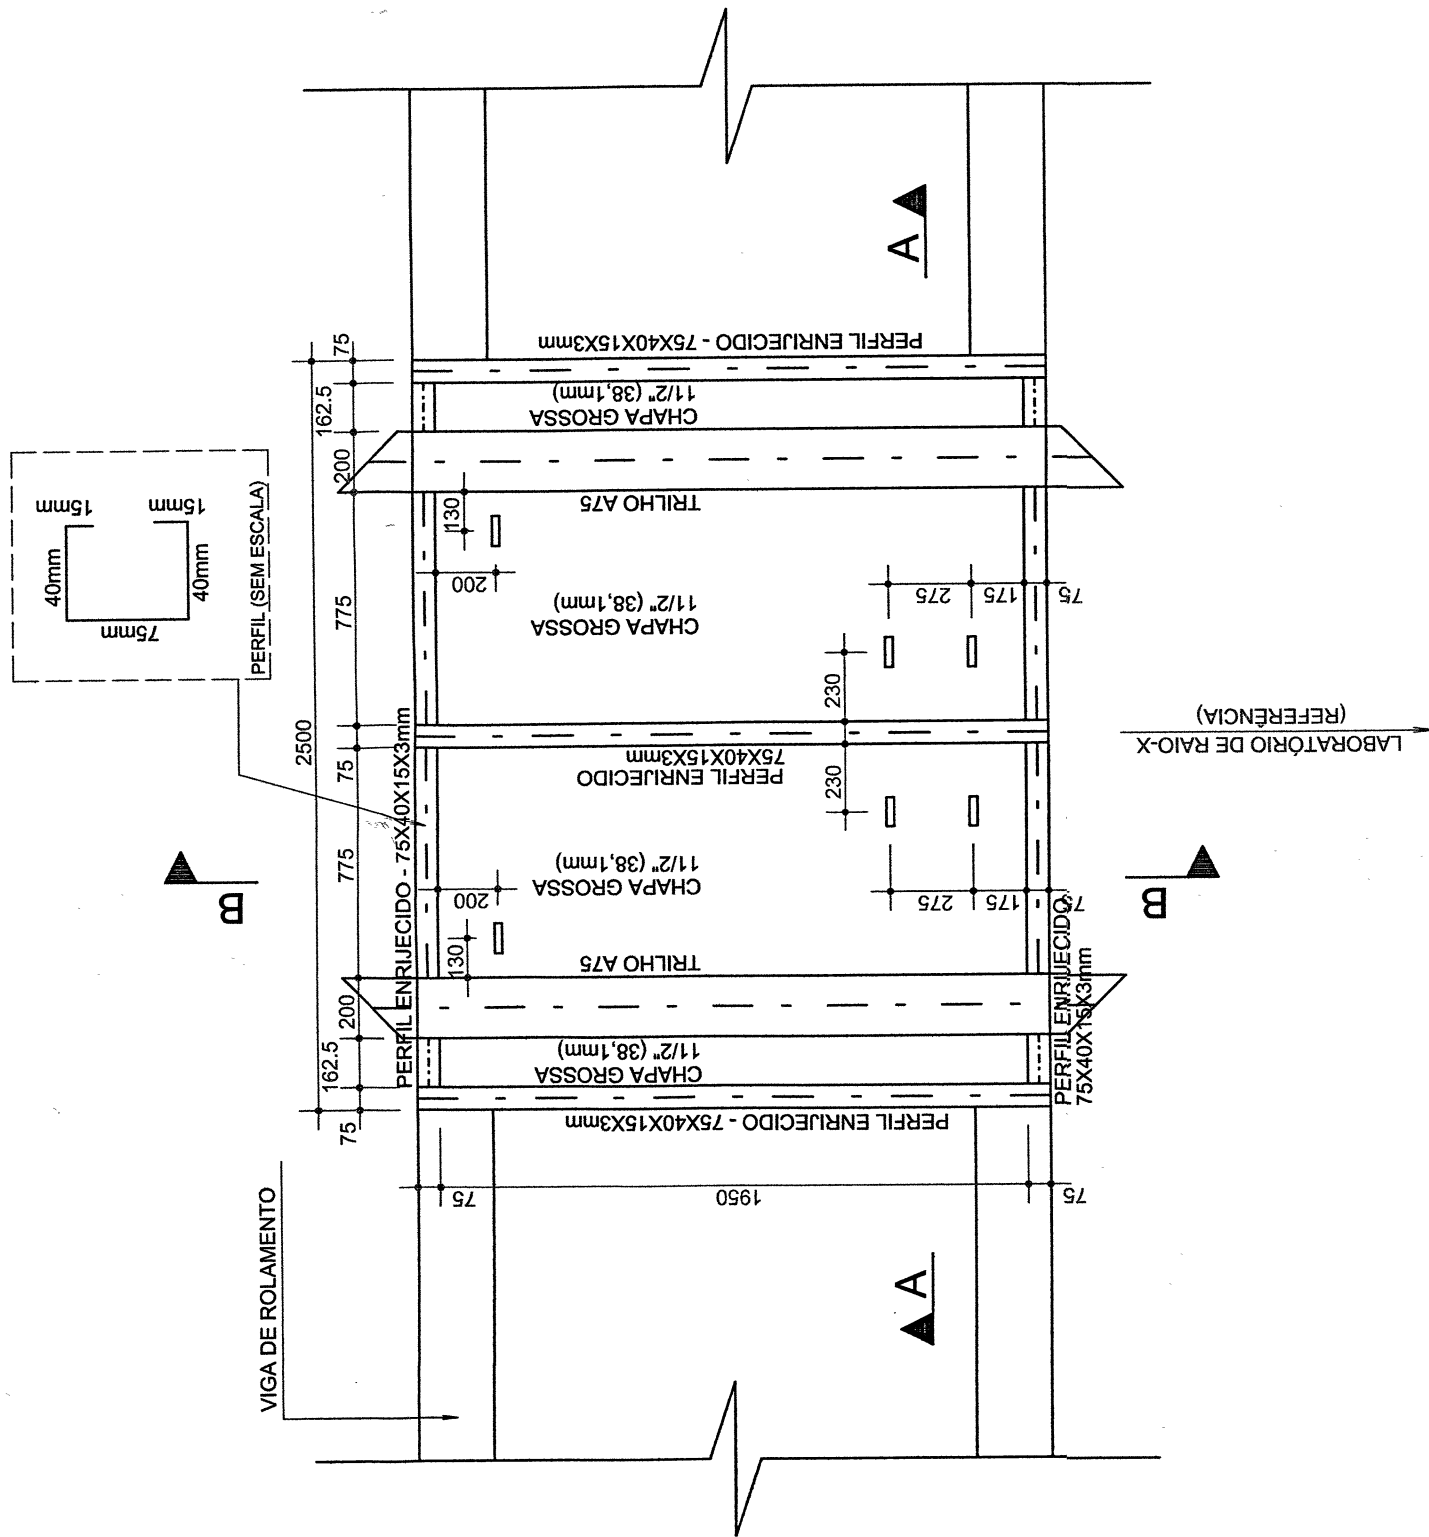

PLACA REMOVÍVEL PARA CRUZAMENTO DE TRILHOS
ESC. 1:25

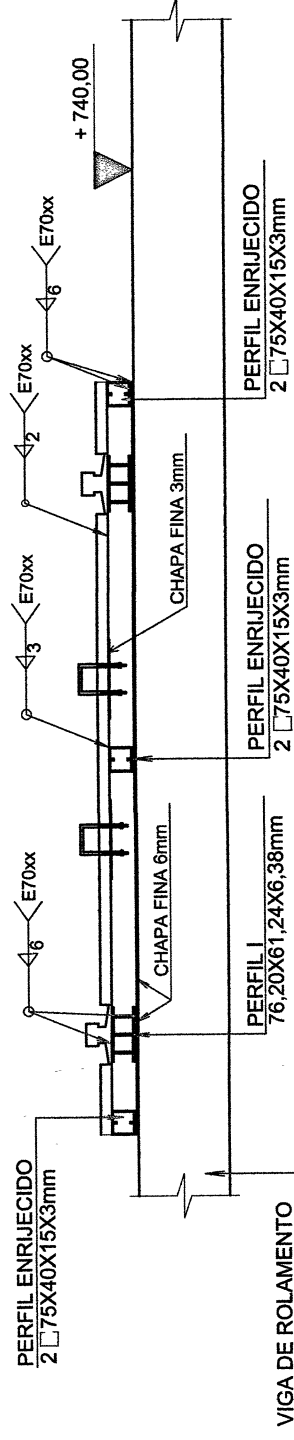

CORTE A-A
ESC. 1:25

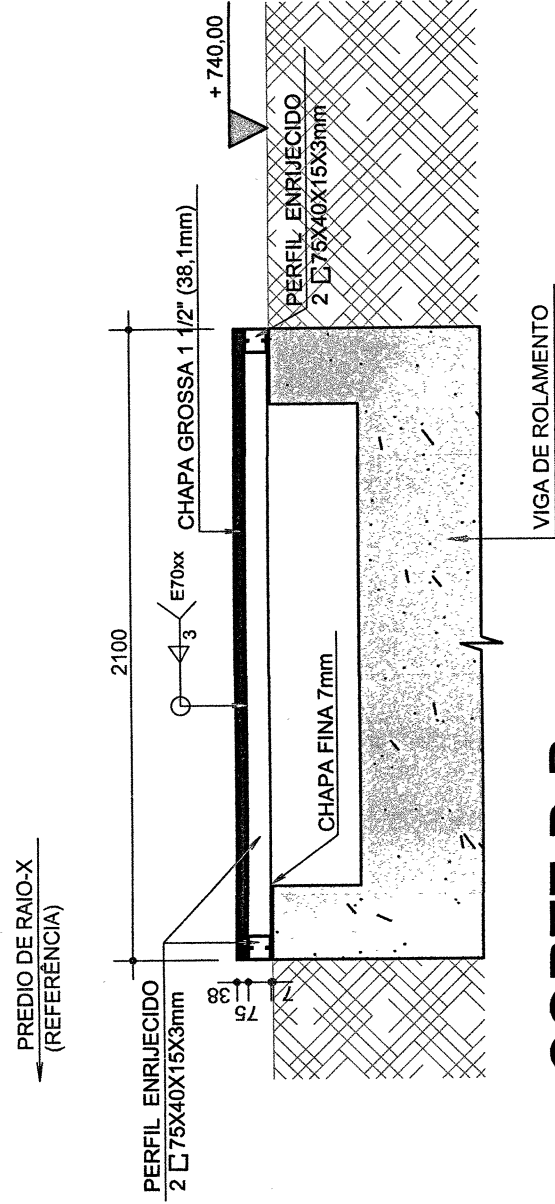

CORTE B-B
ESC. 1:25

LISTA DE MATERIAIS				
POSICÃO	NOME	DIMENSÕES	QUANTIDADE	PESO (kg)
1	PERFIL	75,20X81,24X38,38 mm	1	734,9
2	PERFIL ENRUJECIDO	75x40x153,00 mm	4	104,6
3	CHAPA 1 (CHAPA FINA)	184x210x8 mm	2	38,4
4	CHAPA 2 (CHAPA GROSSA)	250x210x8 mm	1	182,7
TOTAL			8	1061,6

NOTAS

1. TODOS OS PERFIS E CHAPAS QUE ESTIVEREM EXPOSTOS DEVERÃO SER PINTADOS COM TINTA ANTI-CORROSÃO.
2. LIMPO O MATERIAL DEVERÁ SER ARMAZENADO E MANTIDO LIMPO ATÉ A DATA DE EXECUÇÃO.
3. A PREPARAÇÃO DA SUPERFÍCIE CONSISTIRÁ BASICAMENTE DE JATEAMENTO ABRASIVO.
4. AS SUPERFÍCIES A SEREM SOLDADAS EM CAMPO, NUMA FAIXA DE 50mm DE CADA LADO DA SOLDA, DEVEM ESTAR ISENTAS DE MATERIAIS QUE PRODUZAM GASES TÓXICOS DURANTE A OPERAÇÃO DE SOLDAGEM. APÓS A SOLDAGEM TAIS SUPERFÍCIES DEVERÃO RECEBER A MESMA LIMPEZA E PROTEÇÃO PREVISTAS PARA TODA A ESTRUTURA.
5. O AÇO UTILIZADO SERÁ O ASTM 572 GRAU 50 COM LIMITE DE ESCORRIMENTO DE FY = 350 N/mm².
6. A CAPACIDADE LIMITE DE CARGA MÓVEL SOBRE CADA TRILHO FERREO É DE 12T, TOTALIZANDO UM LIMITE DE 24T PARA A CARGA MÓVEL SOBRE A PLACA.
7. DIMENSÕES EM MILÍMETROS.

REV.	FASE	EMISSION	DESCRIÇÃO DA REVISÃO	DATA	AUTOR
00	---	---	---	03/12/2018	AMANDA N.
01	---	---	ALTERAÇÃO DA GEOMETRIA	03/12/2018	AMANDA N.
02	---	---	ALTERAÇÃO NAS RECOMENDAÇÕES	27/12/2018	AMANDA N.
03	---	---	ALTERAÇÃO NO DETALHAMENTO DA PLACA	27/12/2018	AMANDA N.
04	---	---	ALTERAÇÃO NO DETALHAMENTO DA PLACA	10/12/2018	AMANDA N.

ESTRUTURAL

PORTA DO PRÉDIO DE RAIOS-X

Endereço: Av. Gal. Euclides de Oliveira Figueiredo, Nº200, Brisamar, Itaguaí - RJ

Proprietário: NUCLEBRAS EQUIPAMENTOS PESADOS NUCNEP
CNPJ: 42.615.882/0003-30
Autor do projeto: *Amanda Neto*
DIEDRO ARQUITETURA E ENGENHARIA
CREA 20.694/RJ

Responsável Técnico

NOTA: OS DIREITOS AUTORAIS DESTE PROJETO PERTENCEM À DIEDRO ARQUITETURA E ENGENHARIA, SENDO PROIBIDA SUA REPRODUÇÃO, MODIFICAÇÃO OU ALTERAÇÃO SEM A AUTORIZAÇÃO POR ESCRITO DA DIEDRO ARQUITETURA E ENGENHARIA.

DIEDRO

ARQUITETURA e ENGENHARIA
TEL: (82)3259-3358 www.diedro.com.br
TV. 2 - N44 - Jd. Afrêscio - Goiânia-GO

PROJETO DO CRUZAMENTO DE TRILHOS
CONTÉUDO: PROJETO DO CRUZAMENTO DE TRILHOS
CLASSE: ---
CONCRETO: ---
MÓDULO DE ELASTICIDADE ECG: ---
FATOR AGRAVAMENTO: ---
ACABAMENTO: ---
CORRIMENTO MÍNIMO: ---
QUANTITATIVOS: ---
DATA: 10/12/2018
FOLHA: 01/01