


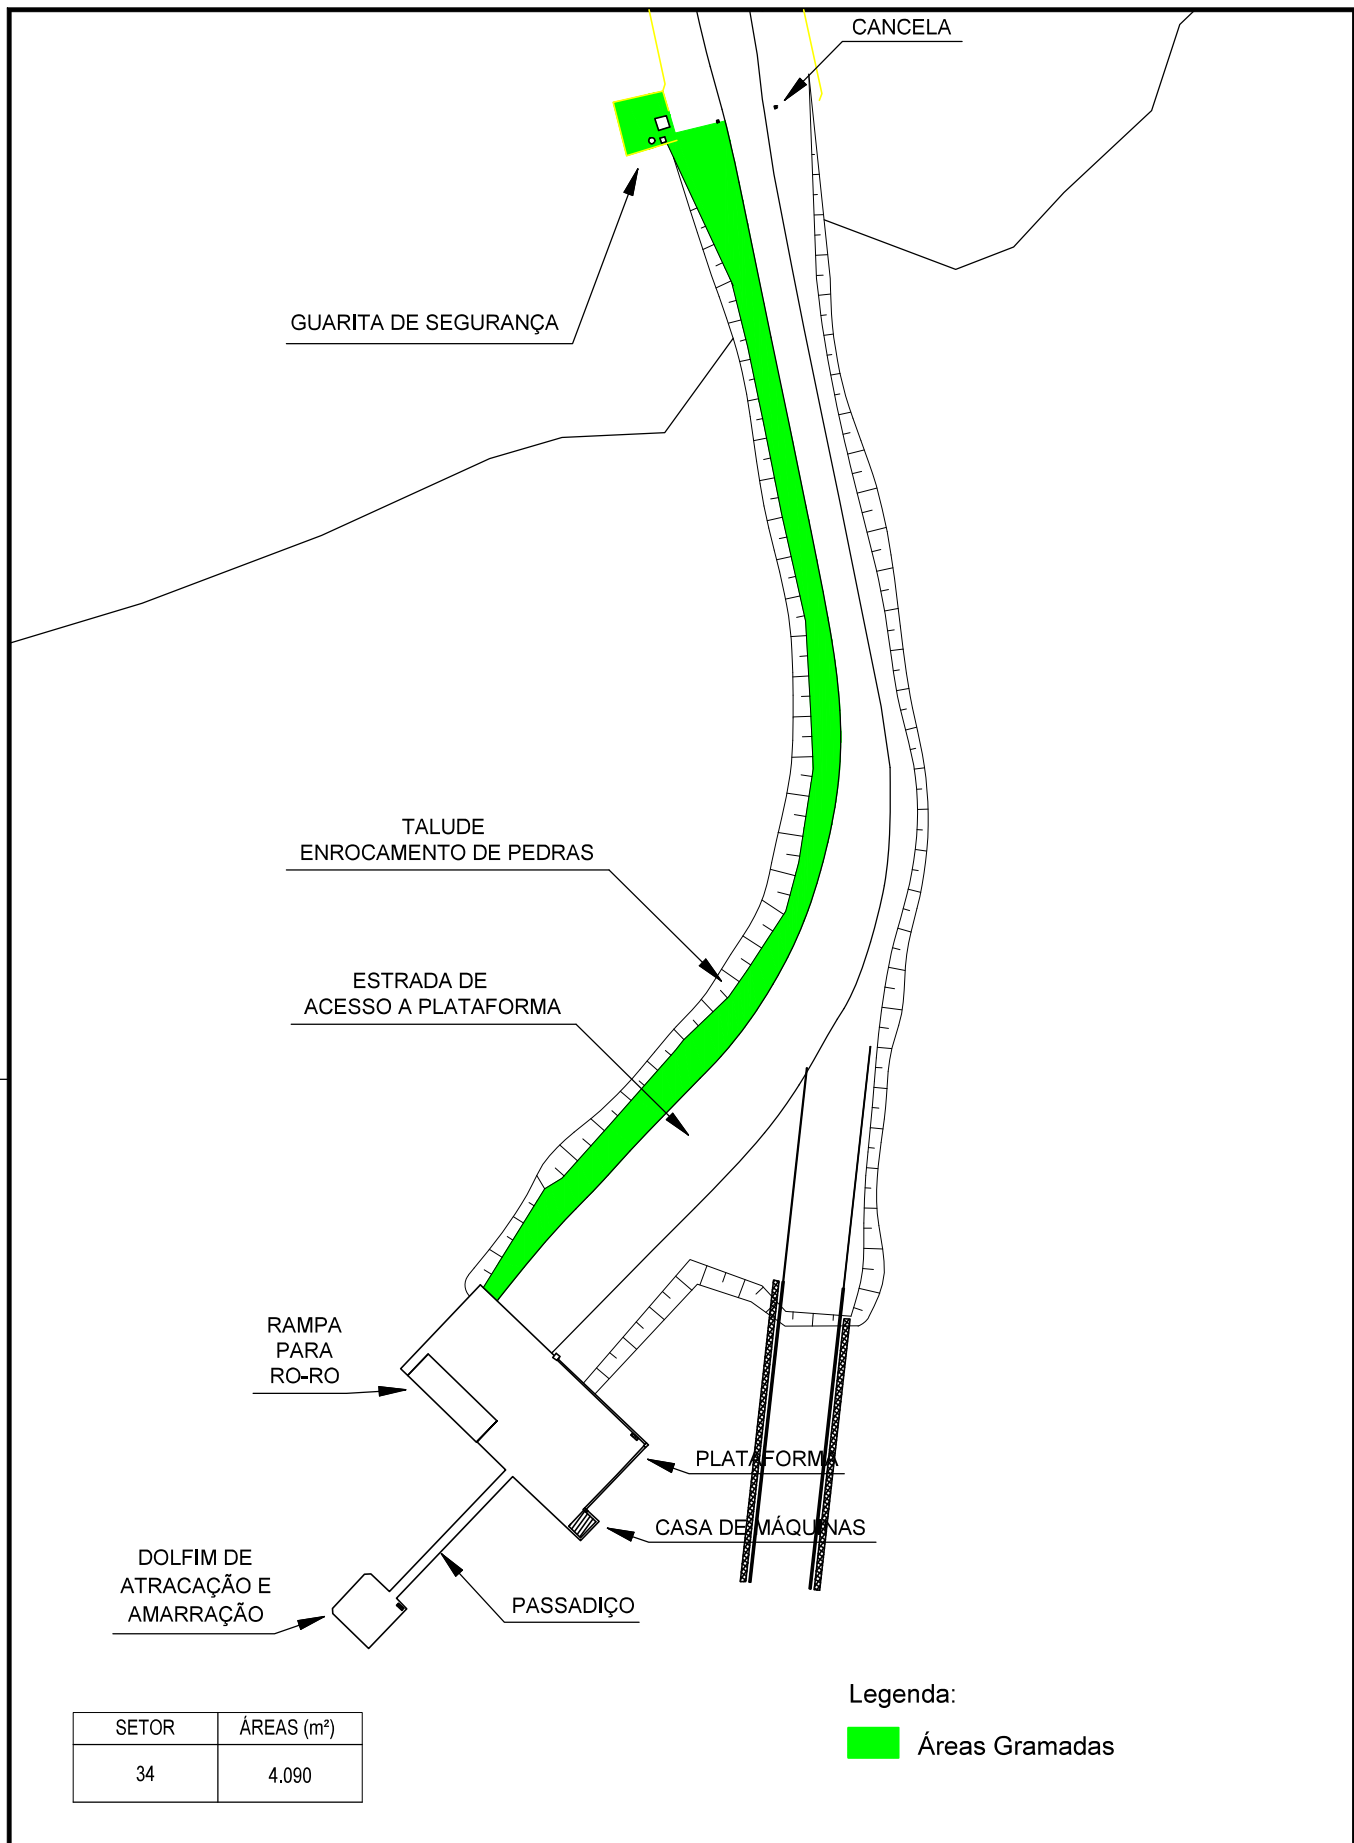

Formato A4 - 210 x 297 mm



Título:

Terminal Marítimo
Planta de Áreas Verdes

Sector Responsável pelas informações:

Engenharia Civil - AI-S/E

Elaborado por:

Lais Brilhante

Data:

11-fev-2026

Escala:

1:1.500

Revisão:

1

Verificado por:

Leandro Oliveira